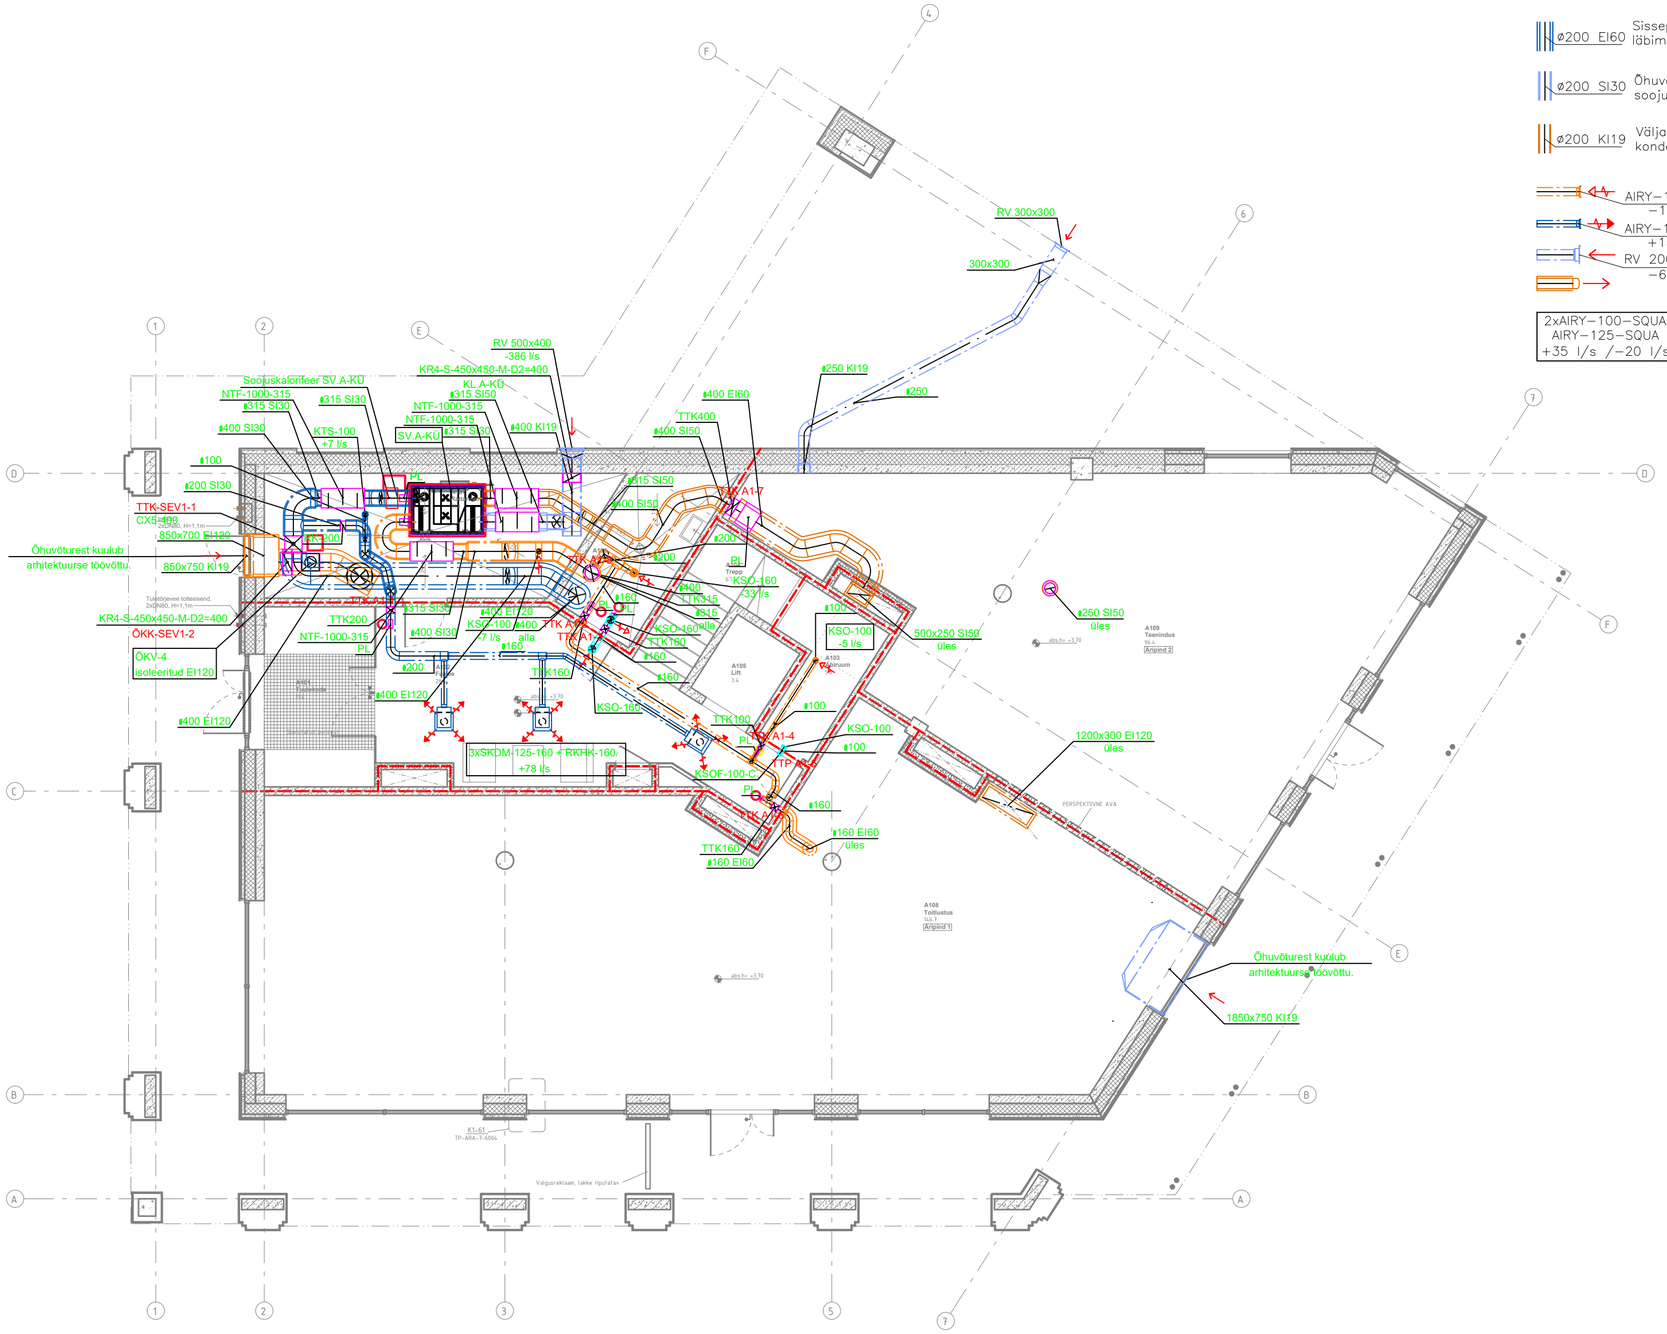


TINGMÄRGID:

- ø200 — Väljatõmbeõhukanal viitega: ventilatsioonitoru läbimõõt
- ø200 EI60 — Sissepuhkeõhukanal viitega: ventilatsioonitoru läbimõõt tuletõkkeisolatsiooniga
- ø200 SI30 — Õhuvõtukanal viitega: ventilatsioonitoru läbimõõt soojusisolatsiooniga
- ø200 KI19 — Väljaviskeõhukanal viitega: ventilatsioonitoru läbimõõt kondensaadivastase isolatsiooniga

- AIRY–100–SQUA −15 l/s — Väljatõmbeõhuplafoon viitega: plafooni tüüp / õhuvooluhulk
- AIRY–100–SQUA +15 l/s — Sissepuhkeõhuplafoon viitega: plafooni tüüp / õhuvooluhulk
- RV 200x200/160 −60 l/s — Õhuvõturest viitega: resti tüüp / õhuvooluhulk
- Väljaviskeõhuotsik

2xAIRY–100–SQUA
AIRY–125–SQUA
+35 l/s /−20 l/s
Ruumi sissepuhke ja väljatõmbe plafoonid õhuvooluhulkadega.

- Puhastusluugid (PL) Tooted: NALHE, NALH, TLPE, TL3
- Tuletõkkeklapp (TTK)
- Reguleerklapp (RK) Tooted: KRI, KR4, KR4–S
- Mürasummuti: NTF tüüp (ETS Nord); MSK tüüp (ETS Nord)

- Korteri ventilatsiooniagregaat viitega: SV–ventilatsiooniagregaadi tähis; A – maja tähis; SV.A–K20 — K20 – korteri number
- Ventilaatorkonvektor (fancoil) viitega: seadme tähistus; FC–B–20.1 — sissepuhkeõhu vooluhulk (l/s) +20 l/s
- Ventilaatorkonvektor pikendusega (tootja poolt jahutuse töövõtus)

Tähis:	Muudatus:	Nimi:	Kuupäev:
Projekteeris: M. Hamelberg			
Kontrollis: M. Hamelberg			

HIIEKO
Inseneribüroo ventilatsioon
AS HIIEKO Pirni 12, 10617 Tallinn
Reg. kood: 10048539
+372 6 711 300; hiieko@hiieko.ee

TELLIJA:	*Nordecon AS*
OBJEKT:	Äripindadega korterelamud
AADRESS:	Kalaranna tn.8, Põhja–Tallinna linnaosa, Tallinn, Harjumaa
JOONISE NIMETUS:	*Hoone A, 1. korrus* *VENTILATSIOON*
FAIL:	
STAADIUM:	TJ
MÕÕTKAVA:	1:100
KUUPÄEV:	17.03.2021
TÖÖ NR.:	20031
JOON. NR.:	KVA–5–201