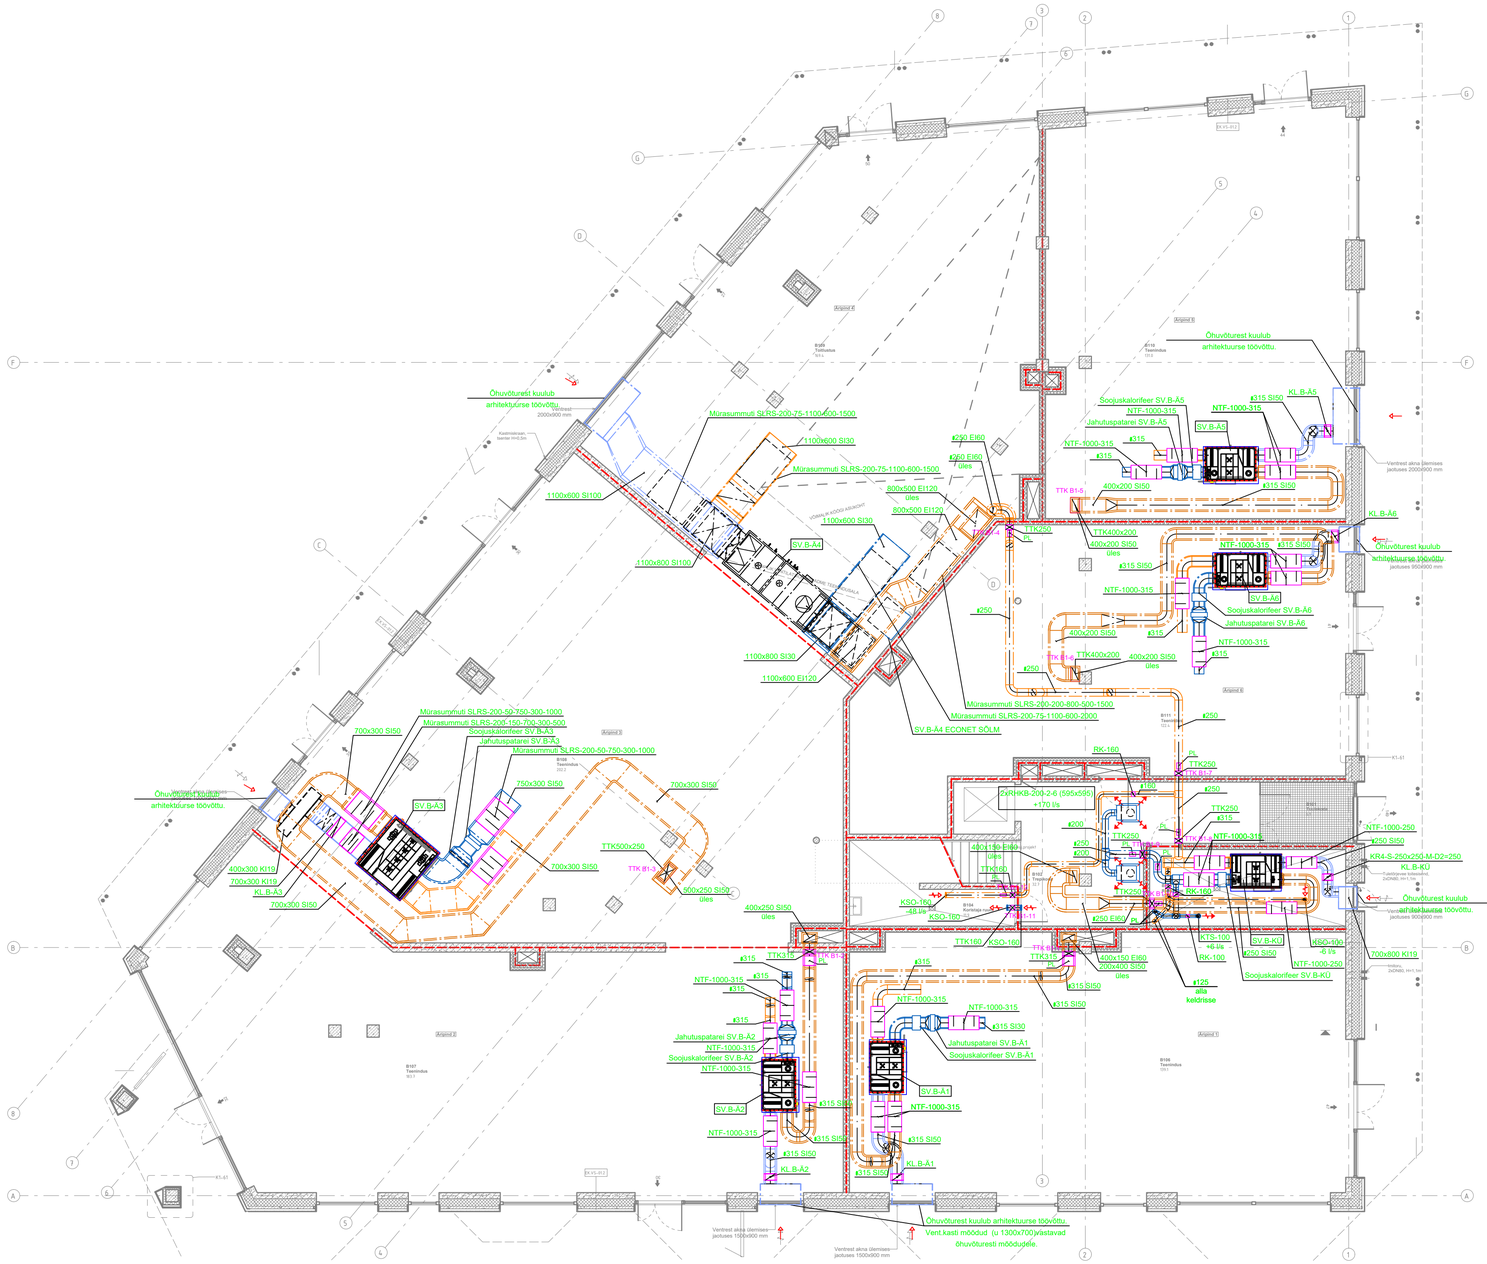


TINGMÄRGID:

ø200 H=+2500	Väljatõmbeõhukanal viitega: ventilatsioonitoru läbimõõt
ø200 EI60 H=+2500	Sissepuhkeõhukanal viitega: ventilatsioonitoru läbimõõt tuletõkkeisolatsiooniga
ø200 SI30 H=+2500	Õhuvõtukanal viitega: ventilatsioonitoru läbimõõt soojusisolatsiooniga
ø200 KI19 H=+2500	Väljaviskeõhukanal viitega: ventilatsioonitoru läbimõõt kondensaadivastase
AIRY–100–SQUA –15 l/s	– Väljatõmbeõhuplafoon viitega: plafooni tüüp / õhuvooluhulk
AIRY–100–SQUA +15 l/s	– Sissepuhkeõhuplafoon viitega: plafooni tüüp / õhuvooluhulk
RV 200x200/160 –60 l/s	– Õhuvõturest viitega: resti tüüp / õhuvooluhulk
	– Väljaviskeõhuotsik
2xAIRY–100–SQUA AIRY–125–SQUA +35 l/s /–20 l/s	Ruumi sissepuhke ja väljatõmbe plafoonid õhuvooluhulkadega.

	Puhastusluugid (PL) Tooted: NALHE, NALH, TLPE, TL3
	Tuletõkkeklapp (TTK)
	Reguleerklapp (RK) Tooted: KRI, KR4, KR4–S
	Müra summuti NTF tüüp (ETS Nord) NRF tüüp (ETS Nord) SLRS tüüp (Lindab)
SV.B–K20	Korteri ventilatsiooniagregaat viitega: SV–ventilatsiooniagregaadi tähis B – maja tähis K20 – korteri number
FC–B–20.1 +20 l/s	Ventilaatorkonvektor (fancoil) viitega: seadme tähistus sissepuhkeõhu vooluhulk (l/s)
	Ventilaatorkonvektor pikendusega (tootja poolt jahutuse töövõtus)

Tähis:	Muudatus:	Nimi:	Kuupäev:
Projekteeris: M. Hamelberg			
Kontrollis: M. Hamelberg			

HIIEKO Ehitiste projekteerimise ja konsultatsioonide büroo
AS HIIEKO Pirni 12, 10617 Tallinn
Reg. kood: 10048539
+372 6 711 300; hiieko@hiieko.ee

TELLIJA:	*Nordecon AS*
OBJEKT:	Äripindadega korterelamud
AADRESS:	Kalaranna tn.8, Põhja–Tallinna linnaosa, Tallinn, Harjumaa
JOONISE NIMETUS:	*Hoone B, 1.korrus VENTILATSIOON*
FAIL:	

STAADIUM:	TJ
MÕÕTKAVA:	1:100
KUUPÄEV:	19.06.2021
TÖÖ NR.:	20031
JOON. NR.:	KVB–5–201