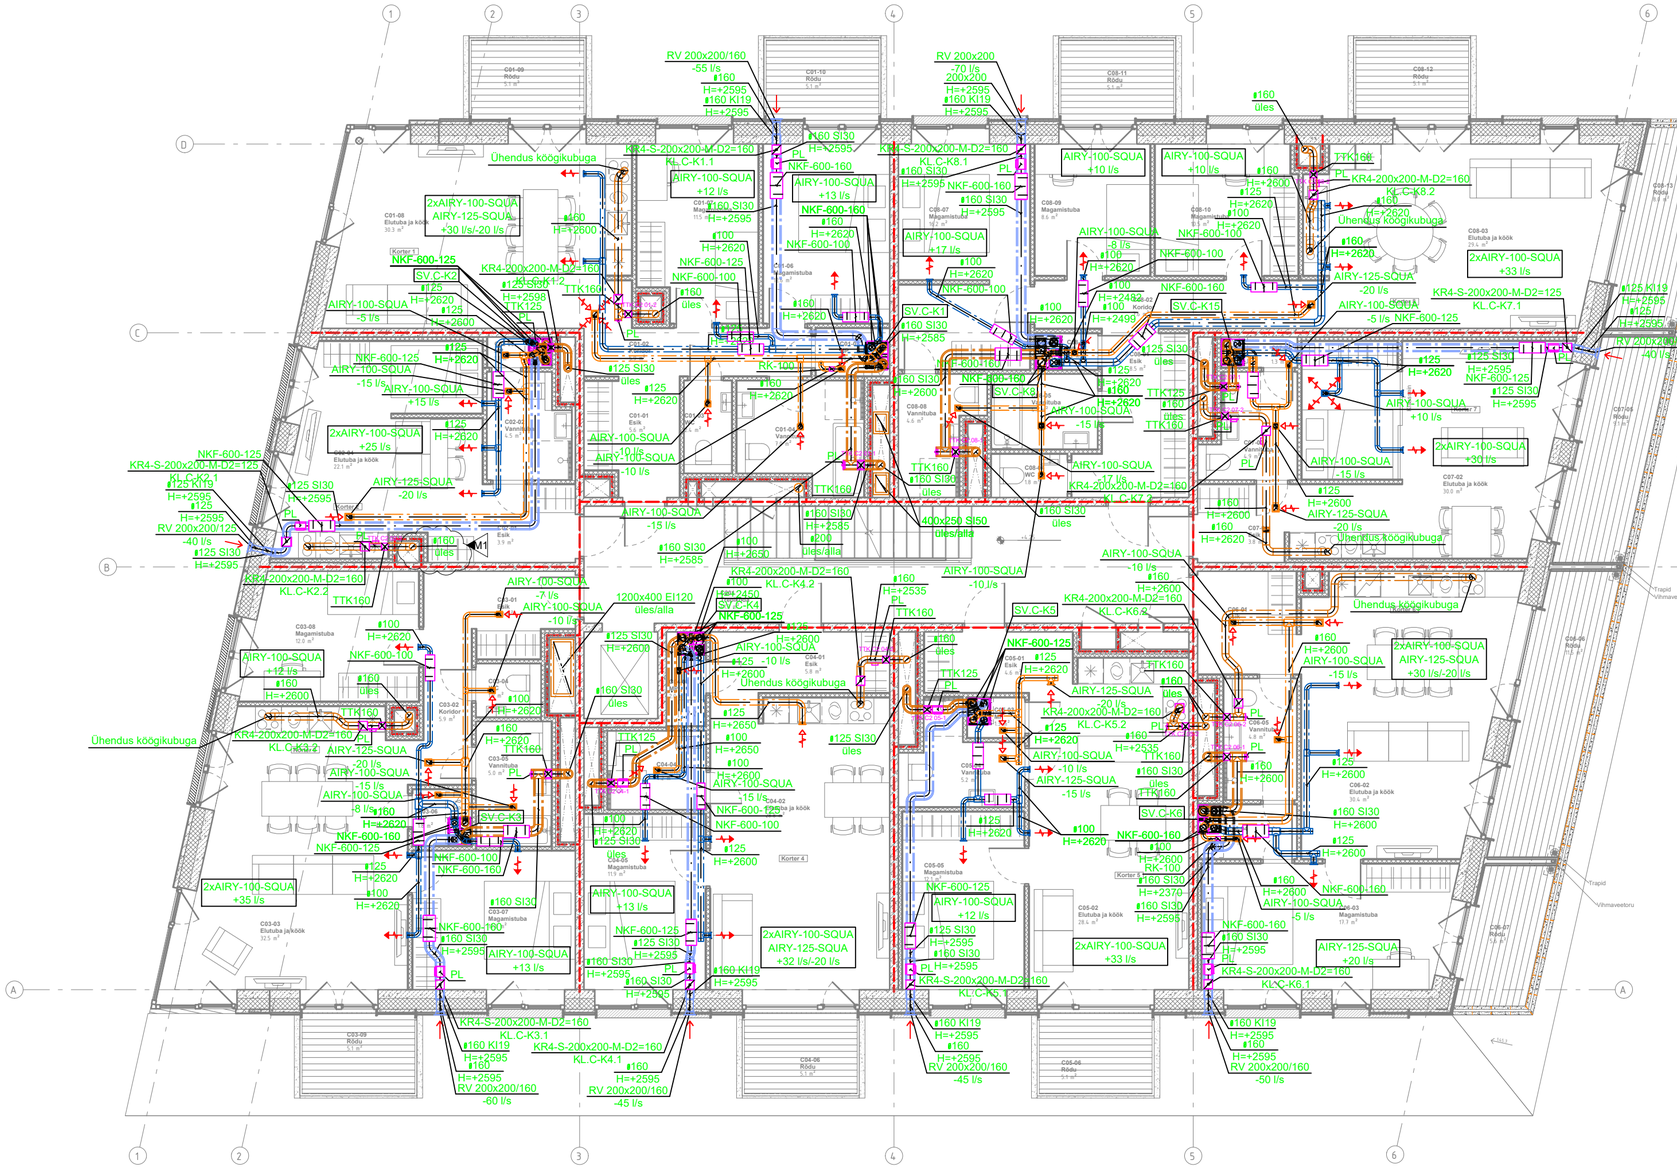


ÄRGID:

⌀00	Väljatõmbeõhukanal viitega: ventilatsioonitoru läbimõõt / toru tsentri paigalduskõrgus korruse pinnast millimeetrites
⌀160 ⌀00	Sissepuhkeõhukanal viitega: ventilatsioonitoru läbimõõt tuletõkkeisolatsiooniga/ toru tsentri paigalduskõrgus korruse pinnast millimeetrites
SI30 ⌀00	Õhuvõtukanal viitega: ventilatsioonitoru läbimõõt soojusisolatsiooniga / toru tsentri paigalduskõrgus korruse pinnast millimeetrites
KI19 ⌀00	Väljaviskeõhukanal viitega: ventilatsioonitoru läbimõõt kondensaadivastase isolatsiooniga / toru tsentri paigalduskõrgus korruse pinnast millimeetrites
AIRY–100–SQUA –15 l/s	– Väljatõmbeõhuplafoon viitega: plafooni tüüp / õhuvooluhulk
AIRY–100–SQUA +15 l/s	– Sissepuhkeõhuplafoon viitega: plafooni tüüp / õhuvooluhulk
RV 200x200/160 –60 l/s	– Õhuvõturest viitega: resti tüüp / õhuvooluhulk
	– Väljaviskeõhuotsik
100–SQUA 25–SQUA /–20 l/s	Ruumi sissepuhke ja väljatõmbe plafoonid õhuvooluhulkadega.

Puhastusluugid (PL)
Tooted: NALHE, NALH, TLPE, TL3

Tuletõkkeklapp (TTK)

Reguleerklapp (RK)
Tooted: KRI, KR4, KR4–S

Mürasummuti
- NKF tüüp (ETS Nord)
- NRF tüüp (ETS Nord)
- SLRS tüüp (Lindab)

Korteri ventilatsiooniagregaat viitega:
SV–ventilatsiooniagregaadi tähis
B – maja tähis
K20 – korteri number
SV.B–K20

Ventilaatorkonvektor (fancoil) viitega:
seadme tähistus
FC–B–20.1 sissepuhkeõhu vooluhulk (l/s)
+20 l/s

Ventilaatorkonvektor pikendusega (tootja poolt jahutuse töövõtus)

Tähis:	Muudatus:	Nimi:	Kuupäev:
Projekteeris: M. Hamelberg			
Kontrollis: M. Hamelberg			

HIIEKO Insenerivaldkonnad

AS HIIEKO Pirni 12, 10617 Tallinn
Reg. kood: 10048539
+372 6 711 300; hiieko@hiieko.ee

TELLIJA:	*Nordecon AS*
OBJEKT:	Äripindadega korterelamud
AADRESS:	Kalaranna tn.8, Põhja–Tallinna linnaosa, Tallinn, Harjumaa
JOONISE NIMETUS:	*Hoone C, 2.korrus VENTILATSIOON*
FAIL:	

STAADIUM:	TJ
MÕÕTKAVA:	1:100
KUUPÄEV:	28.02.2022
TÖÖ NR.:	20031
JOON. NR.:	KVC–5–202