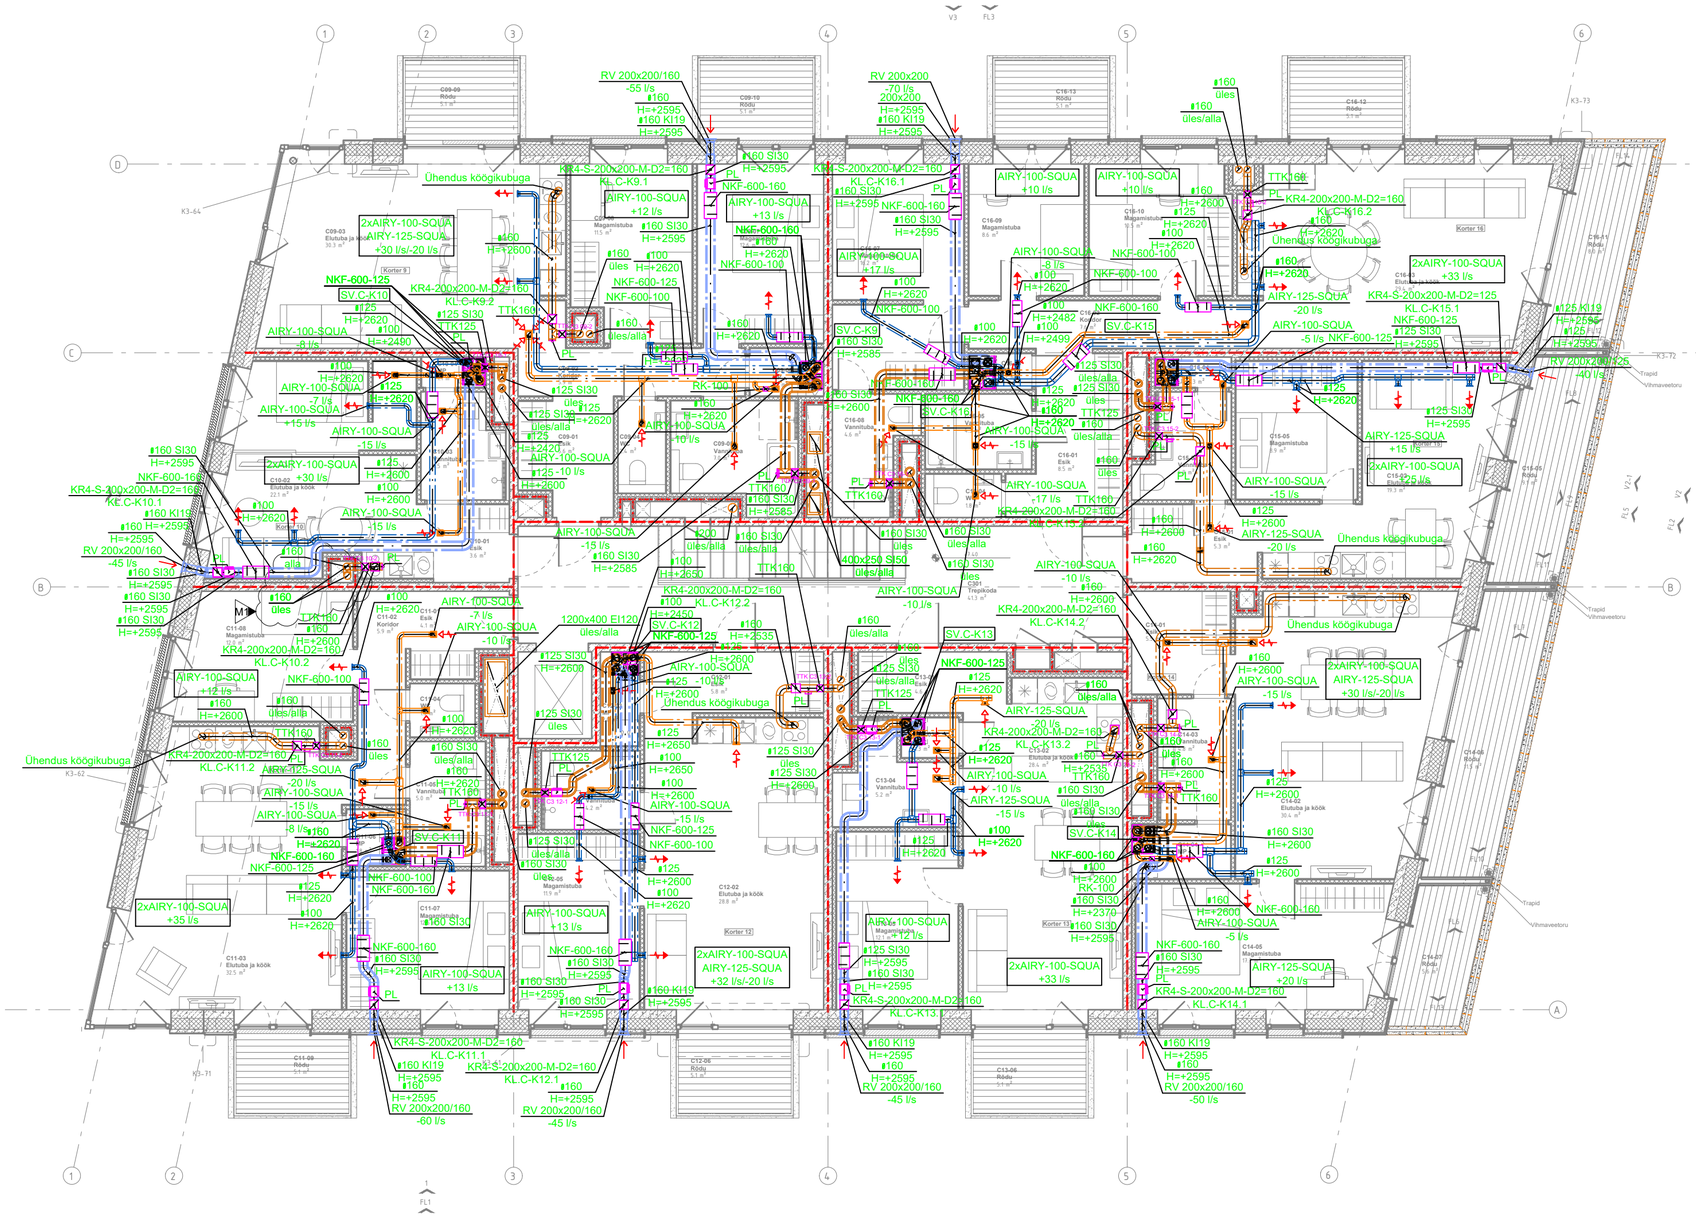


TINGMÄRGID:

- ø200 H=+2500 — Väljatõmbeõhukanal viitega: ventilatsioonitoru läbimõõt / toru tsentri paigalduskõrgus korruse pinnast millimeetrites
- ø200 EI60 H=+2500 — Sissepuhkeõhukanal viitega: ventilatsioonitoru läbimõõt tuletõkkeisolatsiooniga/ toru tsentri paigalduskõrgus korruse pinnast millimeetrites
- ø200 SI30 H=+2500 — Õhuvõtukanal viitega: ventilatsioonitoru läbimõõt soojusisolatsiooniga / toru tsentri paigalduskõrgus korruse pinnast millimeetrites
- ø200 KI19 H=+2500 — Väljaviskeõhukanal viitega: ventilatsioonitoru läbimõõt kondensaadivastase isolatsiooniga / toru tsentri paigalduskõrgus korruse pinnast millimeetrites
- AIRY–100–SQUA –15 l/s — Väljatõmbeõhuplafoon viitega: plafooni tüüp / õhuvooluhulk
- AIRY–100–SQUA +15 l/s — Sissepuhkeõhuplafoon viitega: plafooni tüüp / õhuvooluhulk
- RV 200x200/160 –60 l/s — Õhuvõturest viitega: resti tüüp / õhuvooluhulk
- Väljaviskeõhuotsik
- 2xAIRY–100–SQUA AIRY–125–SQUA +35 l/s /–20 l/s — Ruumi sissepuhke ja väljatõmbe plafoonid õhuvooluhulkadega.
- Puhastusluugid (PL) Tooted: NALHE, NALH, TLPE, TL3
- Tuletõkkeklapp (TTK)
- Reguleerklapp (RK) Tooted: KRI, KR4, KR4–S
- Mürasummuti: NKF tüüp (ETS Nord); NRF tüüp (ETS Nord); SLRS tüüp (Lindab)
- SV.B–K20 — Korteri ventilatsiooniagregaat viitega: SV–ventilatsiooniagregaadi tähis; B – maja tähis; K20 – korteri number
- FC–B–20.1 +20 l/s — Ventilaatorkonvektor (fancoil) viitega: seadme tähistus; sissepuhkeõhu vooluhulk (l/s)
- Ventilaatorkonvektor pikendusega (tootja poolt jahutuse töövõtus)

Tähis:	Muudatus:	Nimi:	Kuupäev:
Projekteeris: M. Hamelberg			
Kontrollis: M. Hamelberg			

AS HIIEKO Pirni 12, 10617 Tallinn
Reg. kood: 10048539
+372 6 711 300; hiieko@hiieko.ee

TELLIJA:	Nordecon AS
OBJEKT:	Äripindadega korterelamud
AADRESS:	Kalaranna tn.8, Põhja–Tallinna linnaosa, Tallinn, Harjumaa
JOONISE NIMETUS:	Hoone C, 3.korrus VENTILATSIOON
FAIL:	
STAADIUM:	TJ
MÕÕTKAVA:	1:100
KUUPÄEV:	28.02.2022
TÖÖ NR.:	20031
JOON. NR.:	KVC–5–203