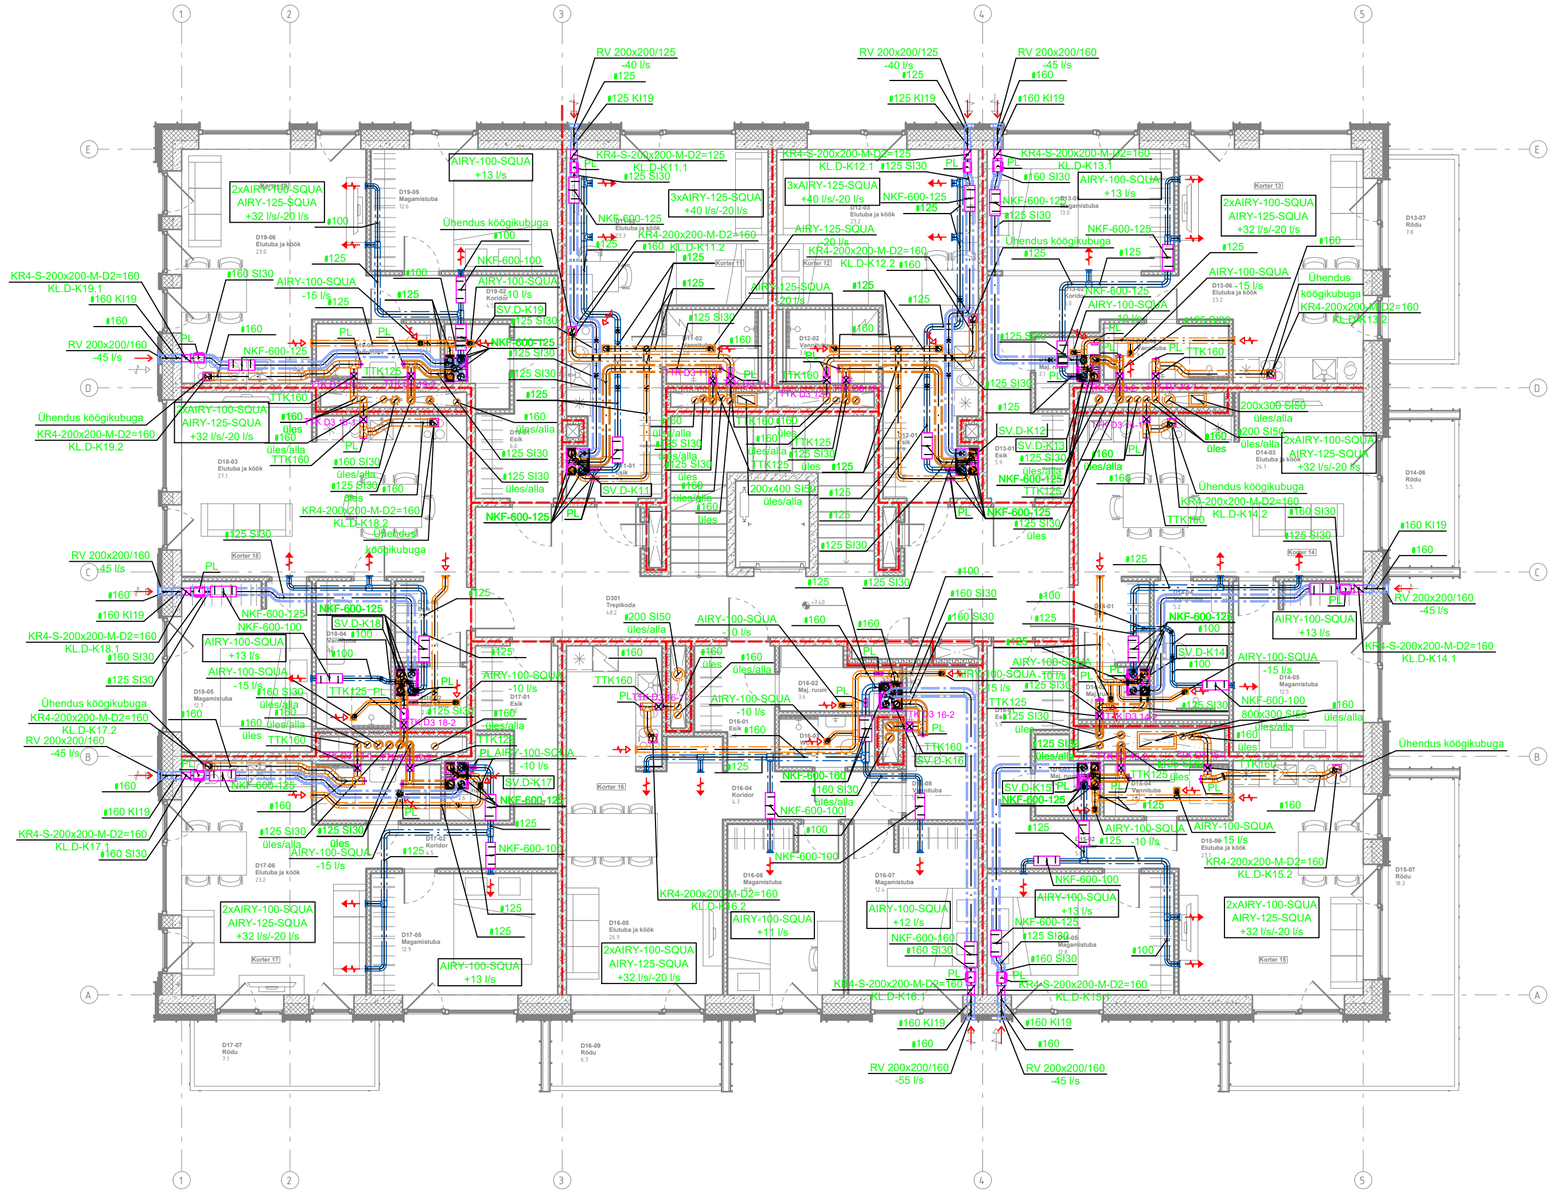


TINGMÄRGID:

ø200 H=+2500 — Väljatõmbeõhukanal viitega: ventilatsioonitoru läbimõõt / toru tsentri paigalduskõrgus korruse pinnast millimeetrites

ø200 EI60 H=+2500 — Sissepuhkeõhukanal viitega: ventilatsioonitoru läbimõõt tuletõkkeisolatsiooniga/ toru tsentri paigalduskõrgus korruse pinnast millimeetrites

ø200 SI30 H=+2500 — Õhuvõtukanal viitega: ventilatsioonitoru läbimõõt soojusisolatsiooniga / toru tsentri paigalduskõrgus korruse pinnast millimeetrites

ø200 KI19 H=+2500 — Väljaviskeõhukanal viitega: ventilatsioonitoru läbimõõt kondensaadivastase isolatsiooniga / toru tsentri paigalduskõrgus korruse pinnast millimeetrites

AIRY–100–SQUA –15 l/s — Väljatõmbeõhuplafoon viitega: plafooni tüüp / õhuvooluhulk

AIRY–100–SQUA +15 l/s — Sissepuhkeõhuplafoon viitega: plafooni tüüp / õhuvooluhulk

RV 200x200/160 –60 l/s — Õhuvõturest viitega: resti tüüp / õhuvooluhulk

Väljaviskeõhuotsik

2xAIRY–100–SQUA AIRY–125–SQUA +35 l/s /–20 l/s — Ruumi sissepuhke ja väljatõmbe plafoonid õhuvooluhulkadega.

Puhastusluugid (PL)
Tooted: NALHE, NALH, TLPE, TL3

Tuletõkkeklapp (TTK)

Reguleerklapp (RK)
Tooted: KRI, KR4, KR4–S

Mürasummuti
NKF tüüp (ETS Nord)
NRF tüüp (ETS Nord)
SLRS tüüp (Lindab)

SV.B–K20 — Korteri ventilatsiooniagregaat viitega: SV–ventilatsiooniagregaadi tähis B – maja tähis K20 – korteri number

FC–B–20.1 +20 l/s — Ventilaatorkonvektor (fancoil) viitega: seadme tähistus sissepuhkeõhu vooluhulk (l/s)

Ventilaatorkonvektor pikendusega (tootja poolt jahutuse töövõtus)

Tähis:	Muudatus:	Nimi:	Kuupäev:
Projekteeris: M. Hamelberg			
Kontrollis: M. Hamelberg			

HIIEKO
AS HIIEKO Pirni 12, 10617 Tallinn
Reg. kood: 10048539
+372 6 711 300; hiieko@hiieko.ee

TELLIJA:	*Nordecon AS*
OBJEKT:	Äripindadega korterelamud
AADRESS:	Kalaranna tn.8, Põhja–Tallinna linnaosa, Tallinn, Harjumaa
JOONISE NIMETUS:	*Hoone D, 3.korrus* *VENTILATSIOON*
FAIL:	
STAADIUM:	TJ
MÕÕTKAVA:	1:100
KUUPÄEV:	18.03.2022
TÖÖ NR.:	20031
JOON. NR.:	KVD–5–203