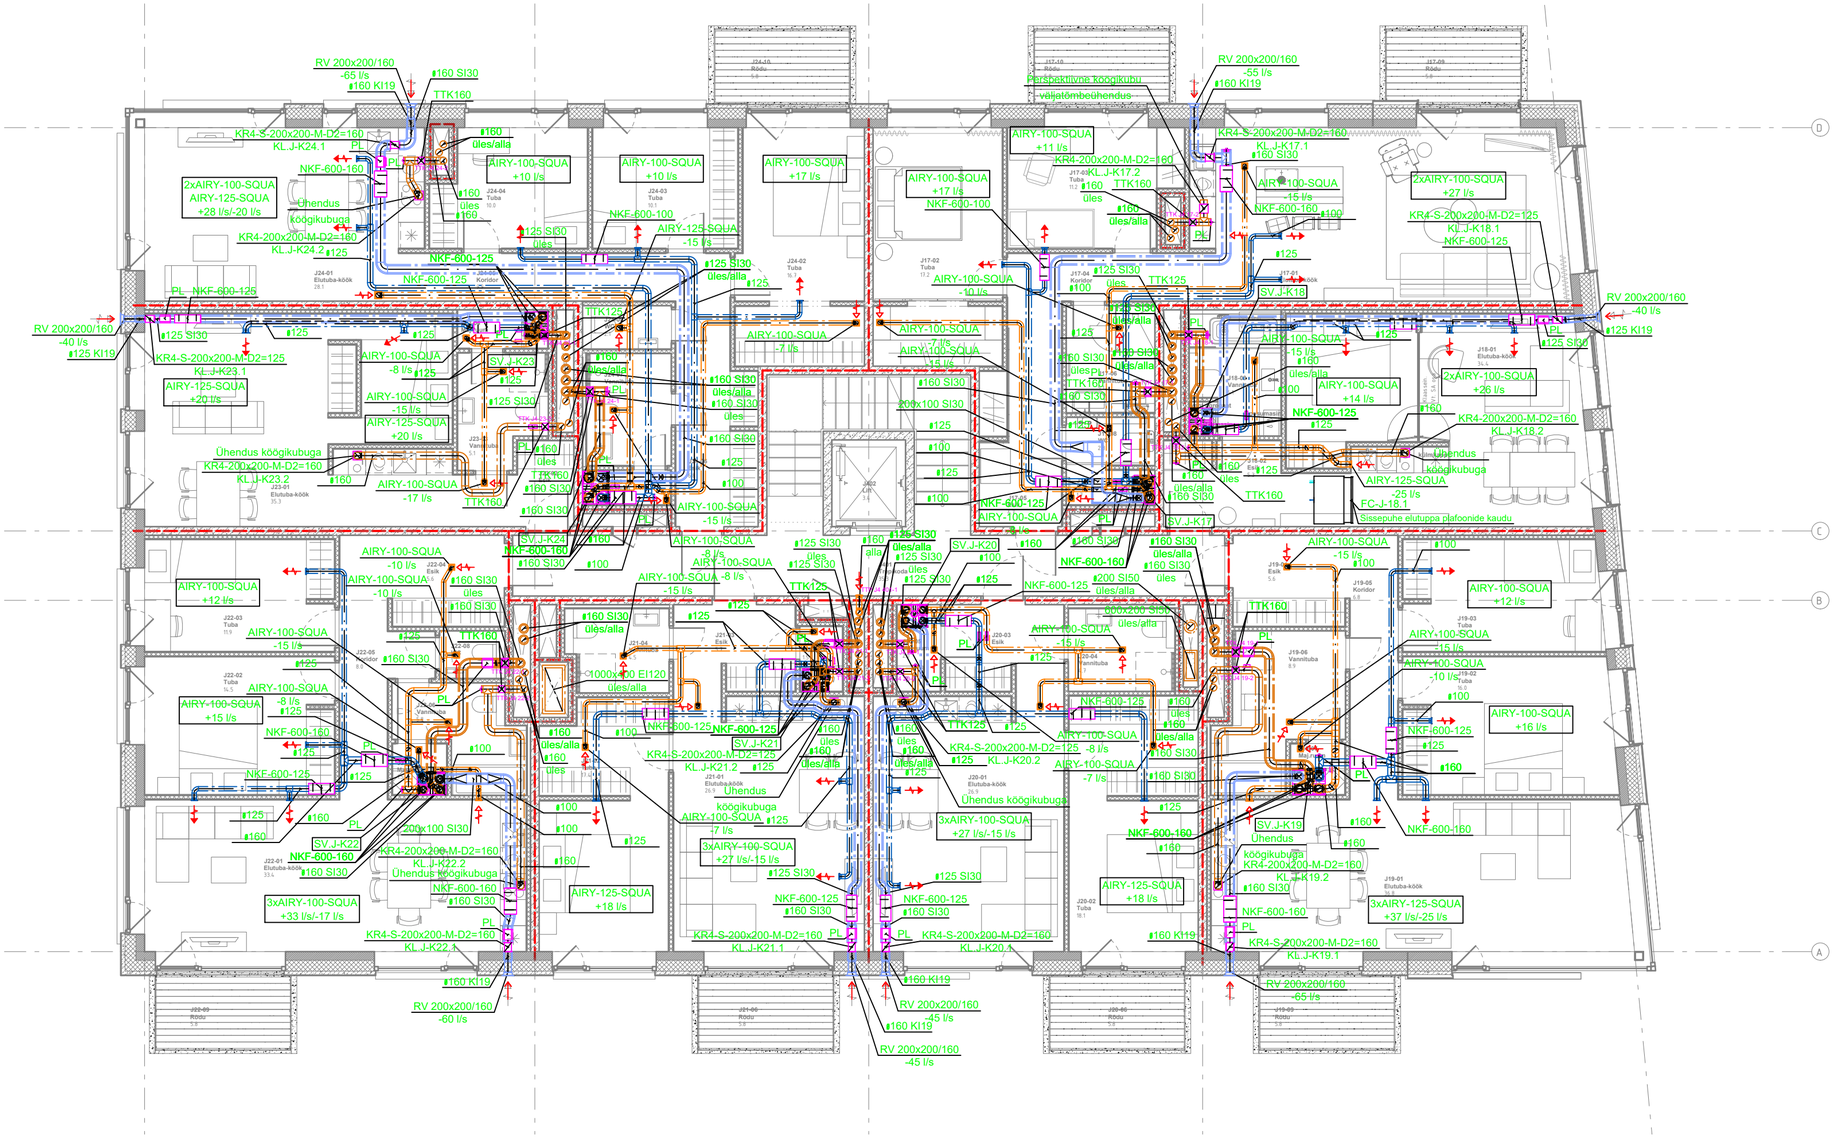


TINGMÄRGID:

⌀200 H=+2500 — Väljatõmbeõhukanal viitega: ventilatsioonitoru läbimõõt / toru tsentri paigalduskõrgus korruse pinnast millimeetrites

⌀200 EI60 H=+2500 — Sissepuhkeõhukanal viitega: ventilatsioonitoru läbimõõt tuletõkkeisolatsiooniga/ toru tsentri paigalduskõrgus korruse pinnast millimeetrites

⌀200 SI30 H=+2500 — Õhuvõtukanal viitega: ventilatsioonitoru läbimõõt soojusisolatsiooniga / toru tsentri paigalduskõrgus korruse pinnast millimeetrites

⌀200 KI19 H=+2500 — Väljaviskeõhukanal viitega: ventilatsioonitoru läbimõõt kondensaadivastase isolatsiooniga / toru tsentri paigalduskõrgus korruse pinnast millimeetrites

AIRY–100–SQUA –15 l/s — – Väljatõmbeõhuplafoon viitega: plafooni tüüp / õhuvooluhulk

AIRY–100–SQUA +15 l/s — – Sissepuhkeõhuplafoon viitega: plafooni tüüp / õhuvooluhulk

RV 200x200/160 –60 l/s — – Õhuvõturest viitega: resti tüüp / õhuvooluhulk

– Väljaviskeõhuotsik

2xAIRY–100–SQUA AIRY–125–SQUA +35 l/s /–20 l/s — Ruumi sissepuhke ja väljatõmbe plafoonid õhuvooluhulkadega.

PL — Puhastusluugid (PL)
Tooted: NALHE, NALH, TLPE, TL3

TTK — Tuletõkkeklapp (TTK)

RK — Reguleerklapp (RK)
Tooted: KRI, KR4, KR4–S
Mürasummuti
NTF tüüp (ETS Nord)
NRF tüüp (ETS Nord)

SV.B–K20 — Korteri ventilatsiooniagregaat viitega:
SV–ventilatsiooniagregaadi tähis
B – maja tähis
K20 – korteri number

FC–B–20.1 +20 l/s — Ventilaatorkonvektor (fancoil) viitega: seadme tähistus
FC–B–20.1 sissepuhkeõhu vooluhulk (l/s)

Ventilaatorkonvektor pikendusega (tootja poolt jahutuse töövõtus)

Tähis:	Muudatus:	Nimi:	Kuupäev:
Projekteeris: M. Hamelberg			
Kontrollis: M. Hamelberg			

HIIEKO insenerbüroo
AS HIIEKO Pirni 12, 10617 Tallinn
Reg. kood: 10048539
+372 6 711 300; hiieko@hiieko.ee

TELLIJA:	*Nordecon AS*
OBJEKT:	Äripindadega korterelamud
AADRESS:	Kalaranna tn.8, Põhja–Tallinna linnaosa, Tallinn, Harjumaa
JOONISE NIMETUS:	*Hoone J, 4.korrus* *VENTILATSIOON*
FAIL:	
STAADIUM:	TJ
MÕÕTKAVA:	1:100
KUUPÄEV:	31.08.2021
TÖÖ NR.:	20031
JOON. NR.:	KVJ–5–204