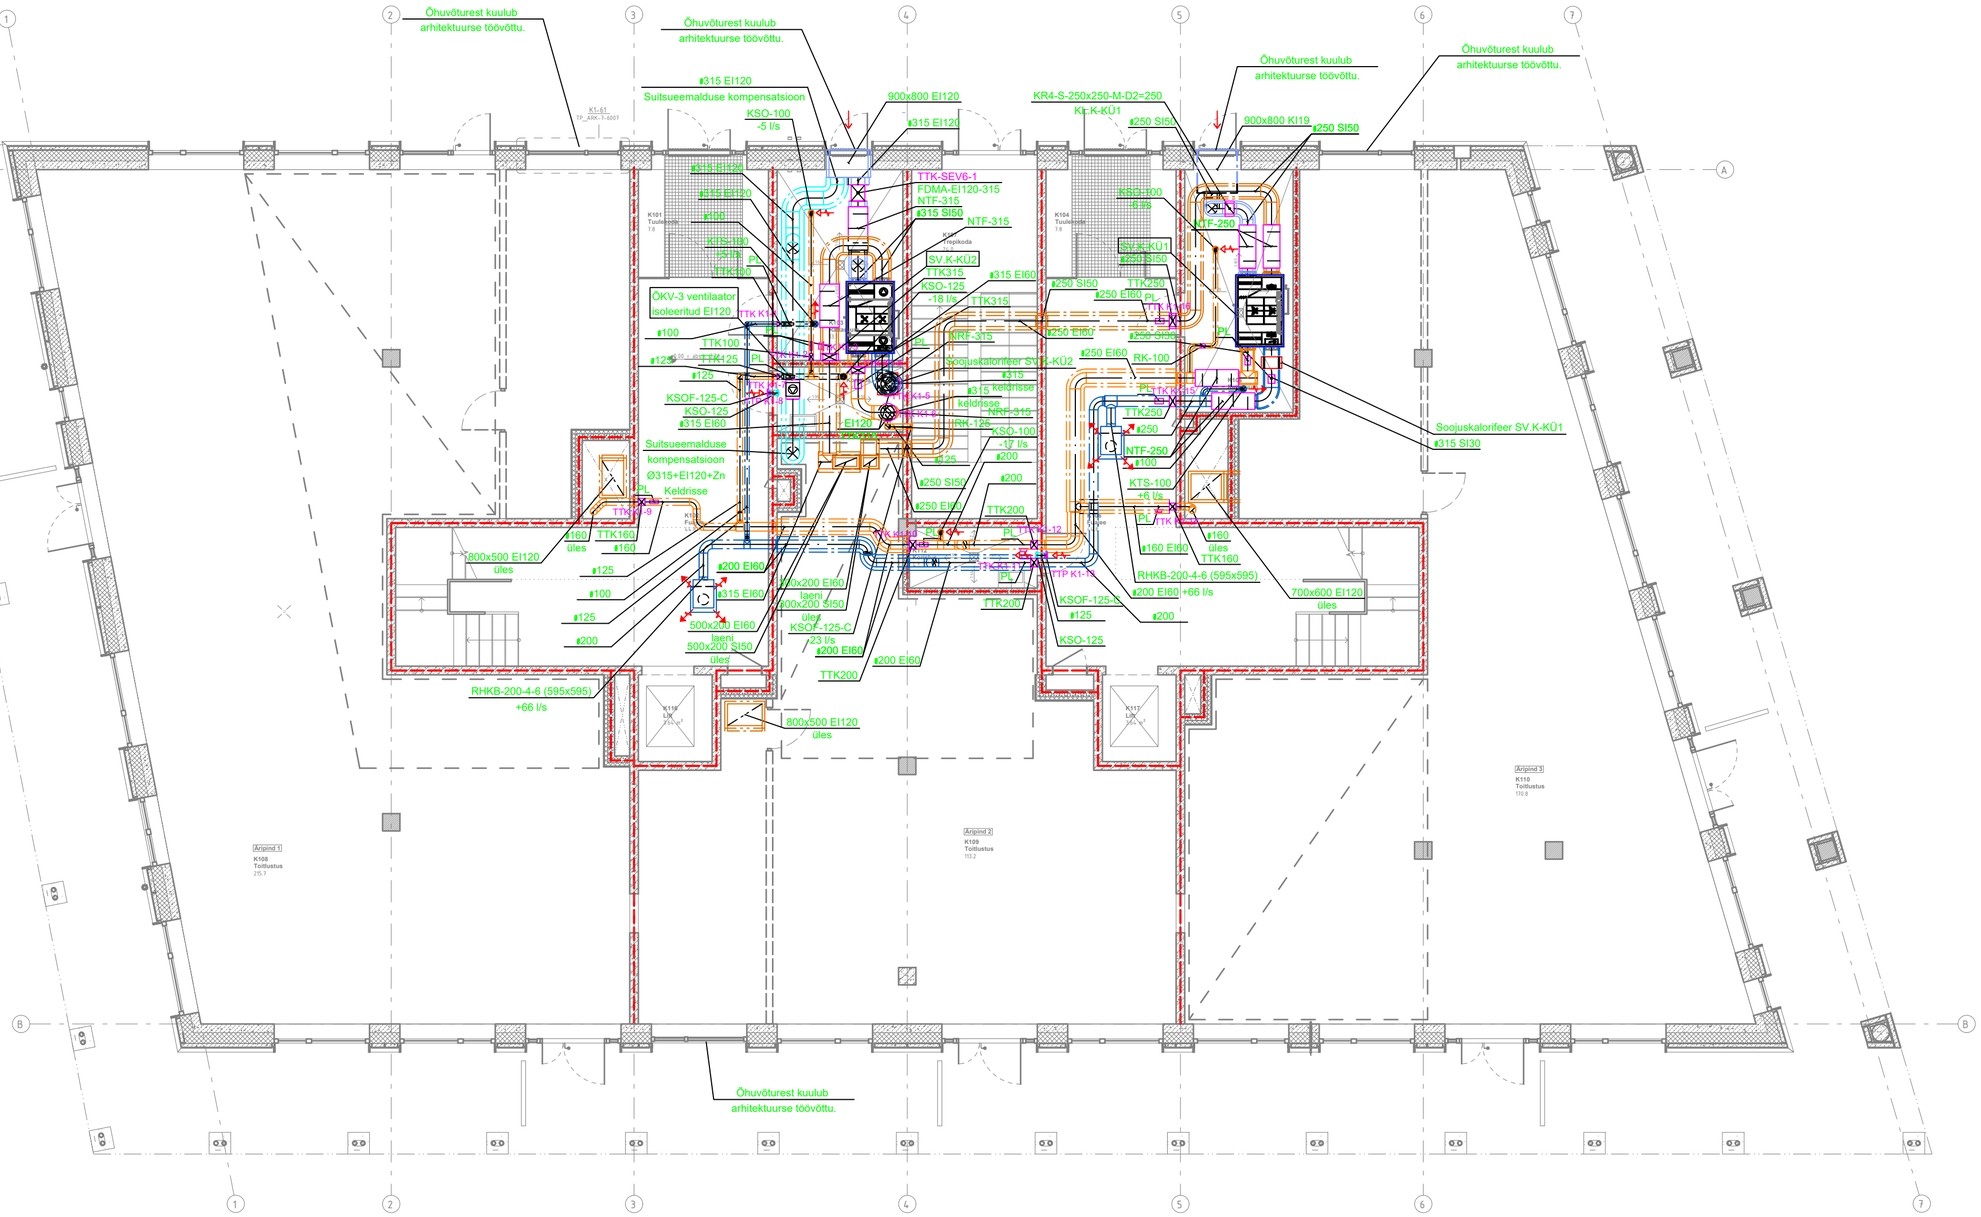


TINGMÄRGID:

ø200 H=+2500 — Väljatõmbeõhukanal viitega: ventilatsioonitoru läbimõõt

ø200 EI60 H=+2500 — Sissepuhkeõhukanal viitega: ventilatsioonitoru läbimõõt tuletõkkeisolatsiooniga

ø200 SI30 H=+2500 — Õhuvõtukanal viitega: ventilatsioonitoru läbimõõt soojusisolatsiooniga

ø200 KI19 H=+2500 — Väljaviskeõhukanal viitega: ventilatsioonitoru läbimõõt kondensaadivastase

AIRY–100–SQUA –15 l/s — Väljatõmbeõhuplafoon viitega: plafooni tüüp / õhuvooluhulk

AIRY–100–SQUA +15 l/s — Sissepuhkeõhuplafoon viitega: plafooni tüüp / õhuvooluhulk

RV 200x200/160 –60 l/s — Õhuvõturest viitega: resti tüüp / õhuvooluhulk

– Väljaviskeõhuotsik

2xAIRY–100–SQUA
AIRY–125–SQUA
+35 l/s /–20 l/s — Ruumi sissepuhke ja väljatõmbe plafoonid õhuvooluhulkadega.

Puhastusluugid (PL)
Tooted: NALHE, NALH, TLPE, TL3

Tuletõkkeklapp (TTK)

Reguleerklapp (RK)
Tooted: KRI, KR4, KR4–S

Mürasummuti
NTF tüüp (ETS Nord)
NRF tüüp (ETS Nord)
SLRS tüüp (Lindab)

SV.B–K20 — Korteri ventilatsiooniagregaat viitega:
SV–ventilatsiooniagregaadi tähis
B – maja tähis
K20 – korteri number

FC–B–20.1 +20 l/s — Ventilaatorkonvektor (fancoil) viitega: seadme tähistus, sissepuhkeõhu vooluhulk (l/s)

Ventilaatorkonvektor pikendusega (tootja poolt jahutuse töövõtus)

Tähis:	Muudatus:	Nimi:	Kuupäev:
Projekteeris: M. Hamelberg			
Kontrollis: M. Hamelberg			

HIIEKO keskkonnatehnika
AS HIIEKO Pirni 12, 10617 Tallinn
Reg. kood: 10048539
+372 6 711 300; hiieko@hiieko.ee

TELLIJA: *Nordecon AS*

OBJEKT: Äripindadega korterelamud

AADRESS: Kalaranna tn.8, Põhja–Tallinna linnaosa, Tallinn, Harjumaa

JOONISE NIMETUS: *Hoone K, 1.korrus VENTILATSIOON*

FAIL:

STAADIUM:	MÕÕTKAVA:	KUUPÄEV:	TÖÖ NR.:	JOON. NR.:
TJ	1:100	19.06.2021	20031	KVK–5–201