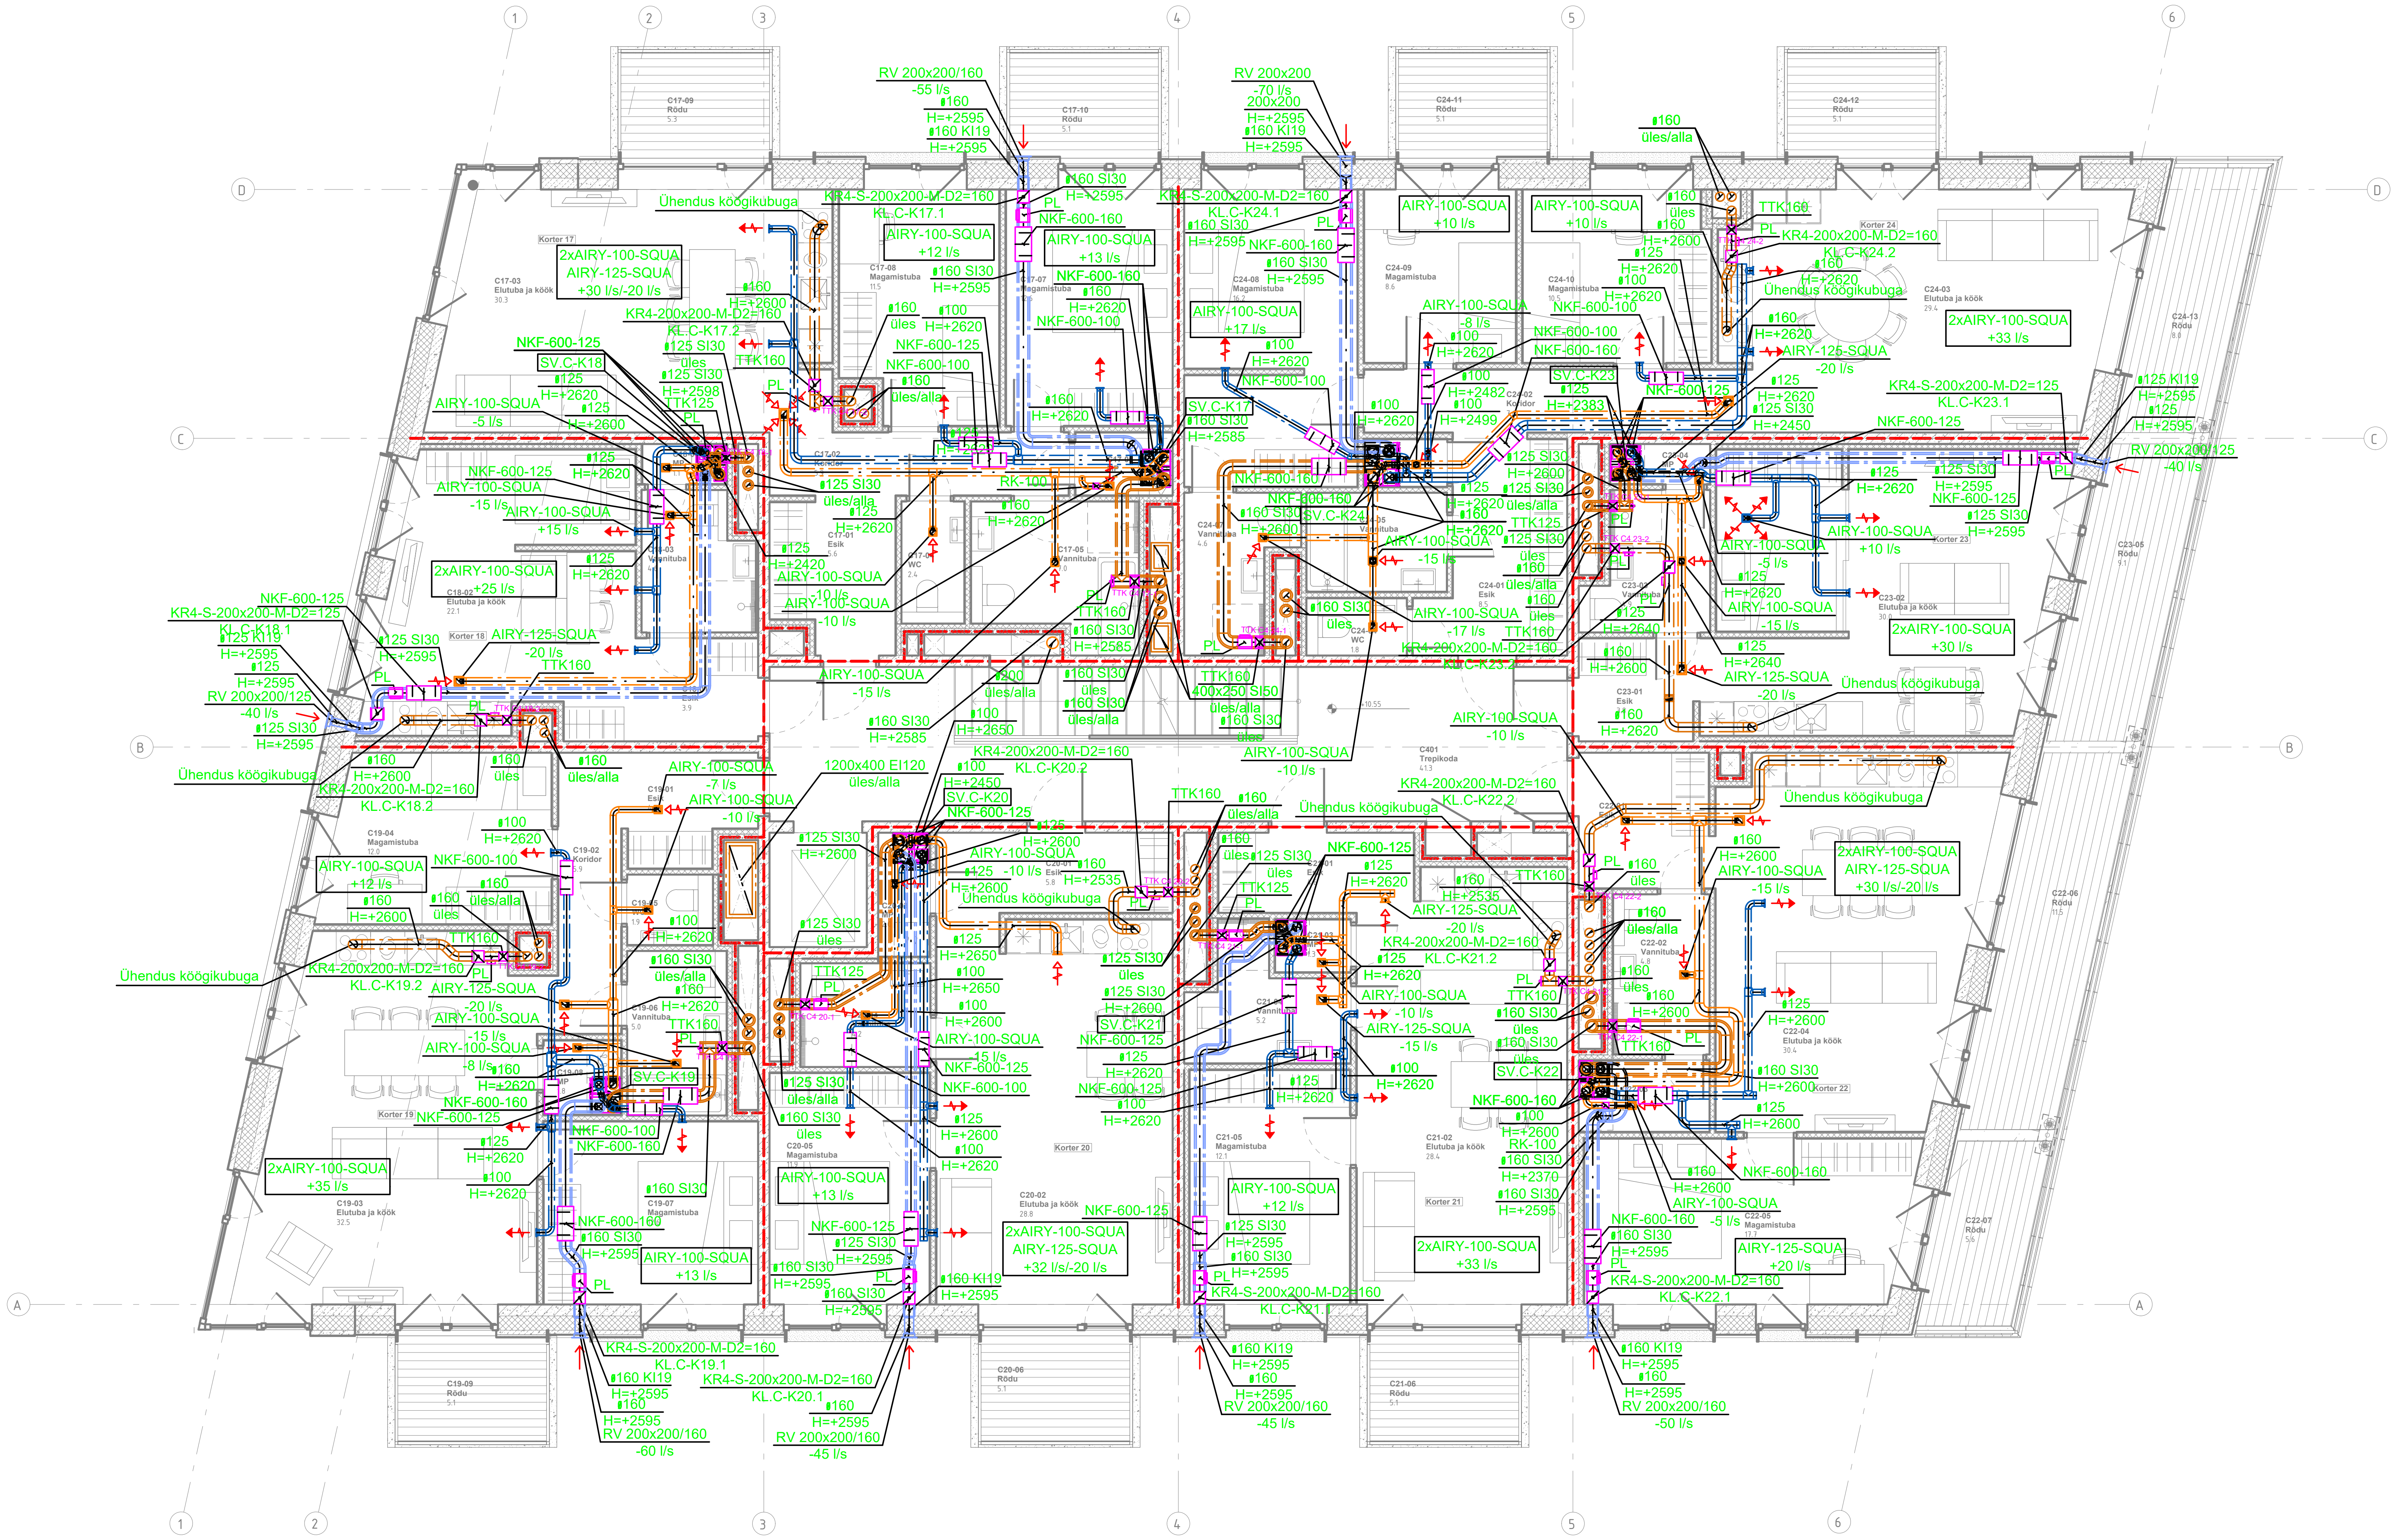


TINGMÄRGID:

- ø200 H=+2500 — Väljatõmbeõhukanal viitega: ventilatsioonitoru läbimõõt / toru tsentri paigalduskõrgus korruse pinnast millimeetrites
- ø200 EI60 H=+2500 — Sissepuhkeõhukanal viitega: ventilatsioonitoru läbimõõt tuletõkkeisolatsiooniga/ toru tsentri paigalduskõrgus korruse pinnast millimeetrites
- ø200 SI30 H=+2500 — Õhuvõtukanal viitega: ventilatsioonitoru läbimõõt soojusisolatsiooniga / toru tsentri paigalduskõrgus korruse pinnast millimeetrites
- ø200 KI19 H=+2500 — Väljaviskeõhukanal viitega: ventilatsioonitoru läbimõõt kondensaadivastase isolatsiooniga / toru tsentri paigalduskõrgus korruse pinnast millimeetrites
- AIRY−100−SQUA −15 l/s — Väljatõmbeõhuplafoon viitega: plafooni tüüp / õhuvooluhulk
- AIRY−100−SQUA +15 l/s — Sissepuhkeõhuplafoon viitega: plafooni tüüp / õhuvooluhulk
- RV 200x200/160 −60 l/s — Õhuvõturest viitega: resti tüüp / õhuvooluhulk
- — Väljaviskeõhuotsik
- 2xAIRY−100−SQUA AIRY−125−SQUA +35 l/s /−20 l/s — Ruumi sissepuhke ja väljatõmbe plafoonid õhuvooluhulkadega.
- Puhastusluugid (PL) Tooted: NALHE, NALH, TLPE, TL3
- Tuletõkkeklapp (TTK)
- Reguleerklapp (RK) Tooted: KRI, KR4, KR4−S
- Mürasummuti
  - NKF tüüp (ETS Nord)
  - NRF tüüp (ETS Nord)
  - SLRS tüüp (Lindab)
- SV.B−K20 — Korteri ventilatsiooniagregaat viitega:
  - SV−ventilatsiooniagregaadi tähis
  - B − maja tähis
  - K20 − korteri number
- FC−B−20.1 +20 l/s — Ventilaatorkonvektor (fancoil) viitega: seadme tähistus sissepuhkeõhu vooluhulk (l/s)
- Ventilaatorkonvektor pikendusega (tootja poolt jahutuse töövõtus)

Tähis:	Muudatus:	Nimi:	Kuupäev:
Projekteeris: M. Hamelberg	TELLIJA: *Nordecon AS*		STAADIUM: TJ
Kontrollis: M. Hamelberg	OBJEKT: Äripindadega korterelamud		MÕÕTKAVA: 1:100
	AADRESS: Kalaranna tn.8, Põhja−Tallinna linnaosa, Tallinn, Harjumaa		KUUPÄEV: 28.02.2022
HIIEKO keskkonnatehnika AS HIIEKO Pirni 12, 10617 Tallinn Reg. kood: 10048539 +372 6 711 300; hiieko@hiieko.ee	JOONISE NIMETUS: *Hoone C, 4.korrus* *VENTILATSIOON*		TÖÖ NR.: 20031
	FAIL:		JOON. NR.: KVC−5−204