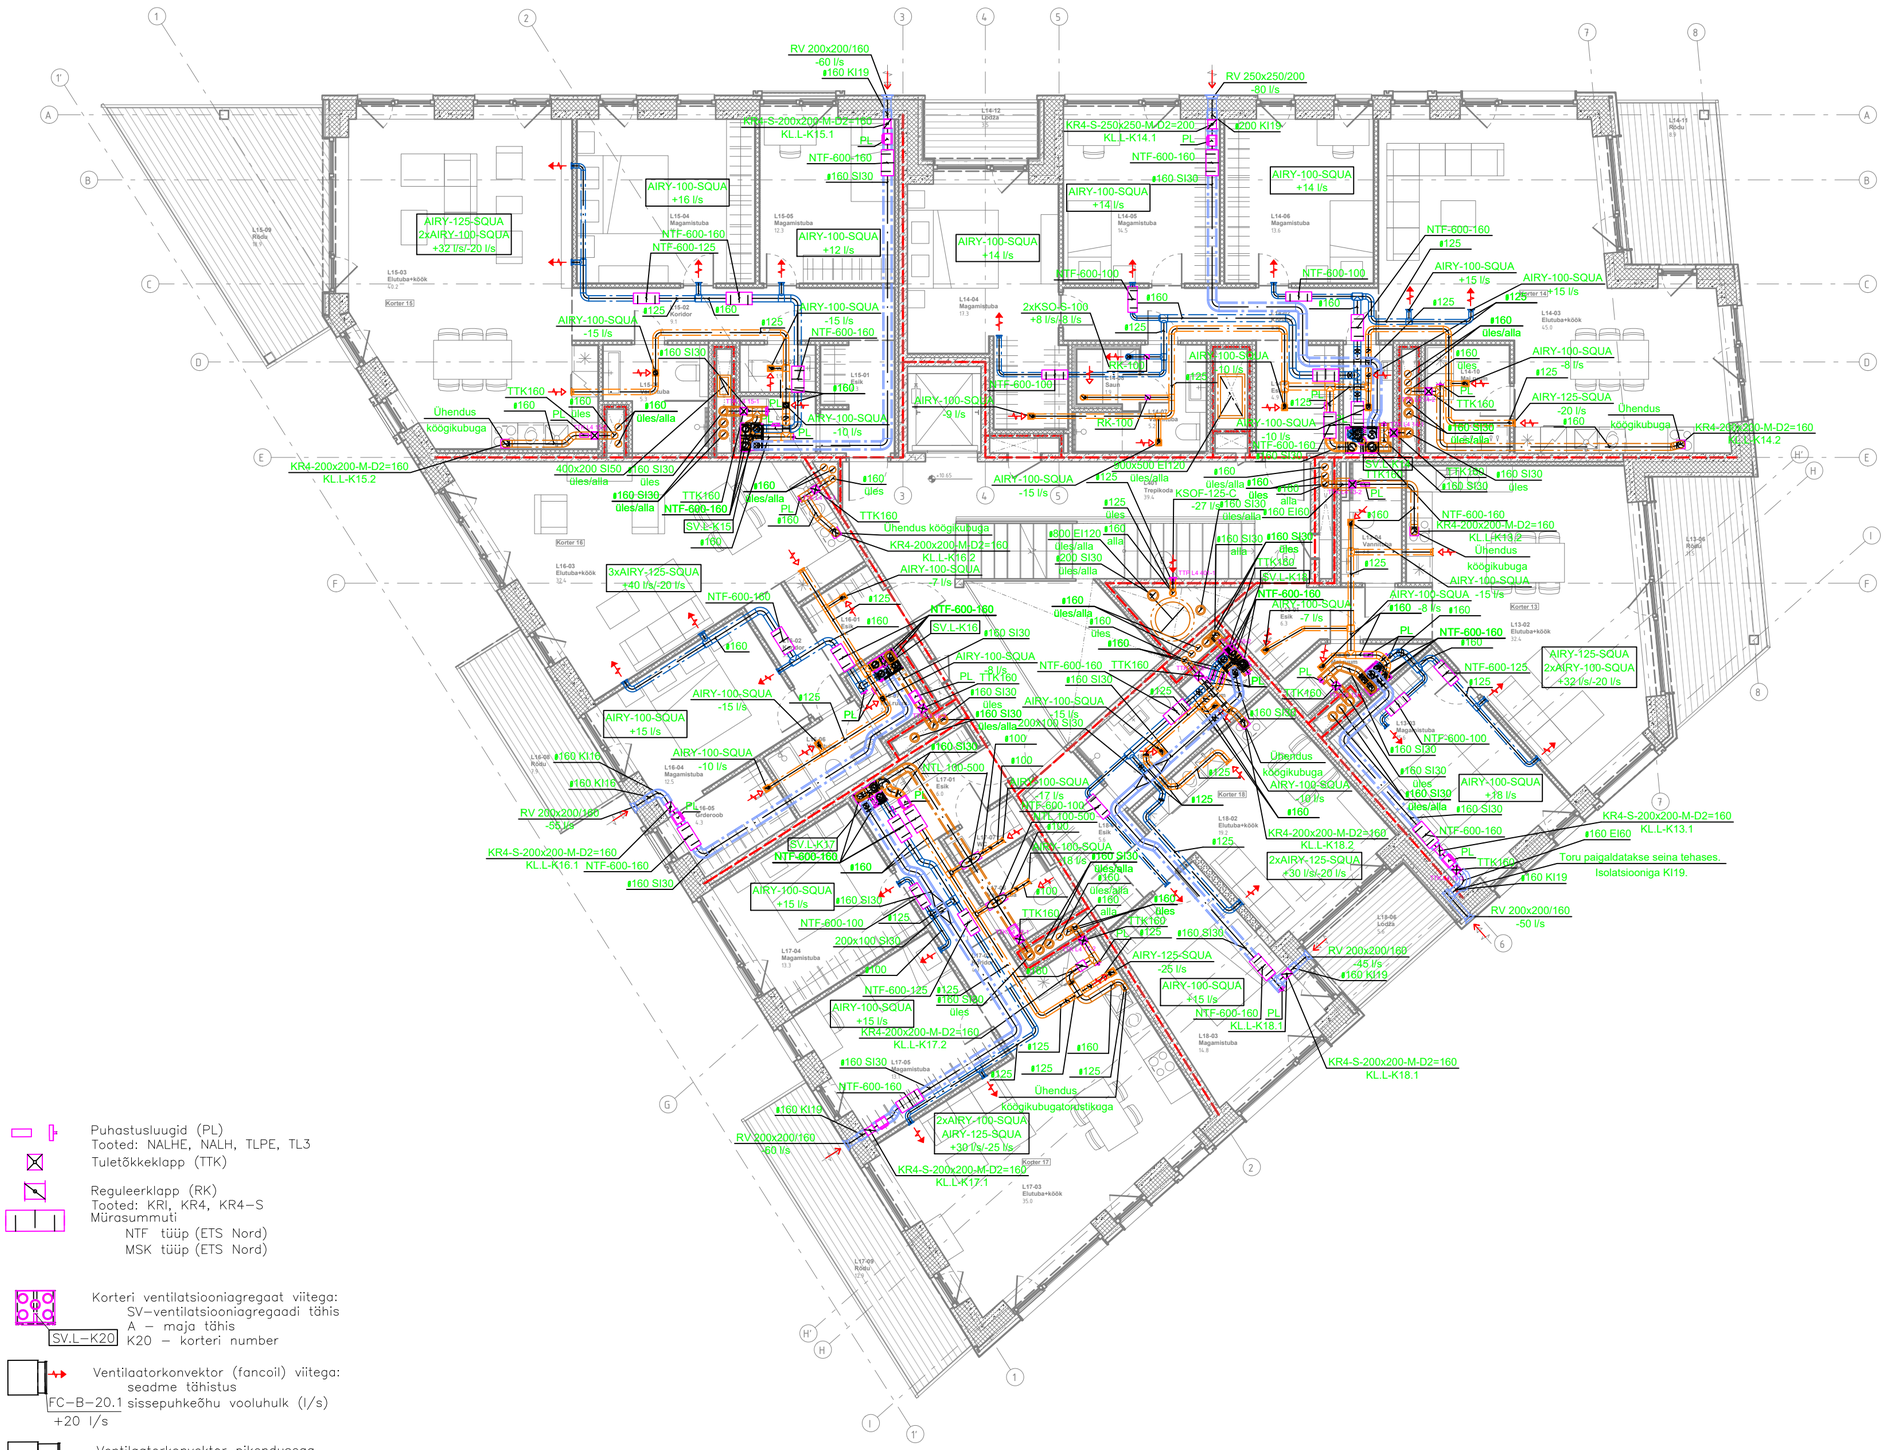

RV 200x200/160
-60 l/s
ø160 KI19
KR4-S-200x200-M-D2=160
KL.L-K15.1
PL
NTF-600-160
ø160 SI30
AIRY-100-SQUA
+16 l/s
AIRY-125-SQUA
2xAIRY-100-SQUA
+32 l/s/-20 l/s
NTF-600-160
NTF-600-125
AIRY-100-SQUA
+12 l/s
AIRY-100-SQUA
-15 l/s
NTF-600-160
ø160 SI30
TTK160
ø160
PL
üles
üles/alla
Ühendus
köögikubuga
KR4-200x200-M-D2=160
KL.L-K15.2
400x200 SI50
ø160 SI30
üles/alla
üles
ø160 SI30
üles/alla
TTK160
NTF-600-160
SV.L-K15
ø160
ø160
üles
üles/alla
PL
ø160
AIRY-100-SQUA
-10 l/s
AIRY-100-SQUA
-9 l/s
TTK160
Ühendus köögikubuga
KR4-200x200-M-D2=160
KL.L-K16.2
AIRY-100-SQUA
-7 l/s
3xAIRY-125-SQUA
+40 l/s/-20 l/s
NTF-600-160
ø125
ø160
ø160
NTF-600-160
SV.L-K16
ø160 SI30
AIRY-100-SQUA
-8 l/s
PL
TTK160
ø160 SI30
üles
AIRY-100-SQUA
-15 l/s
ø125
PL
AIRY-100-SQUA
+15 l/s
AIRY-100-SQUA
-10 l/s
ø160 SI30
üles/alla
200x100 SI30
ø100
ø160 KI16
ø160 KI16
RV 200x200/160
-55 l/s
PL
SV.L-K37
NTF-600-160
ø160 SI30
KR4-S-200x200-M-D2=160
KL.L-K16.1
NTF-600-160
AIRY-100-SQUA
+15 l/s
ø160 SI30
NTF-600-100
200x100 SI30
ø100
NTF-600-125
ø125
ø160 SI30
üles
AIRY-100-SQUA
+15 l/s
KR4-200x200-M-D2=160
KL.L-K17.2
ø160 SI30
NTF-600-160
ø160 KI19
RV 200x200/160
-60 l/s
SV.L-K17
NTF-600-160
KR4-S-200x200-M-D2=160
KL.L-K17.1
ø125
ø160
ø125
ø125
Ühendus
köögikubugatorustikuga
2xAIRY-100-SQUA
AIRY-125-SQUA
+30 l/s/-25 l/s
Koster 17
L17-03
Elutuba+köök
35.6
RV 250x250/200
-80 l/s
ø200 KI19
KR4-S-250x250-M-D2=200
KL.L-K14.1
PL
NTF-600-160
ø160 SI30
AIRY-100-SQUA
+14 l/s
AIRY-100-SQUA
+14 l/s
NTF-600-100
2xKSOS-100
+8 l/s/-8 l/s
ø160
ø125
RK-100
AIRY-100-SQUA
-10 l/s
PL
ø125
AIRY-100-SQUA
-9 l/s
NTF-600-100
RK-100
AIRY-100-SQUA
-10 l/s
NTF-600-160
ø160 SI30
200x500 EI120
üles/alla
ø125
ø160
üles/alla
ø160
KSOF-125-C
-27 l/s
ø160 SI30
üles/alla
ø160
üles
üles
ø160 EI60
alla
ø160 SI30
üles/alla
ø160 SI30
alla
TTK160
SV.L-K18
PL
ø160
NTF-600-160
AIRY-100-SQUA
Eelk
-7 l/s
AIRY-100-SQUA
-15 l/s
ø160
-8 l/s
ø160
PL
NTF-600-160
ø160
NTF-600-125
ø125
PL
TTK160
ø160 SI30
üles
AIRY-100-SQUA
+15 l/s
200x100 SI30
ø100
ø160 SI30
Ühendus
köögikubuga
AIRY-100-SQUA
-10 l/s
ø160
KR4-200x200-M-D2=160
KL.L-K18.2
2xAIRY-125-SQUA
+30 l/s/-20 l/s
NTF-600-100
ø160 SI30
üles/alla
ø160 SI30
üles
üles/alla
AIRY-100-SQUA
+18 l/s
ø160 SI30
NTF-600-160
ø160 EI60
PL
TTK160
ø160 KI19
Toru paigaldatakse seina tehases.
Isolatsiooniga KI19.
RV 200x200/160
-50 l/s
ø160
üles
TTK160
PL
ø125
ø160 SI30
AIRY-125-SQUA
-25 l/s
AIRY-100-SQUA
+15 l/s
NTF-600-160
PL
KL.L-K18.1
RV 200x200/160
-45 l/s
ø160 KI19
KR4-S-200x200-M-D2=160
KL.L-K18.1
KR4-S-200x200-M-D2=160
KL.L-K13.1
KR4-200x200-M-D2=160
KL.L-K14.2
NTF-600-160
KR4-200x200-M-D2=160
KL.L-K13.2
Ühendus
köögikubuga
AIRY-100-SQUA
AIRY-100-SQUA
-15 l/s
ø160
-8 l/s
ø160
NTF-600-160
ø160
AIRY-125-SQUA
2xAIRY-100-SQUA
+32 l/s/-20 l/s
NTF-600-125
ø125
NTF-600-100
ø160 SI30
ø160 SI30
üles
üles/alla
AIRY-100-SQUA
+18 l/s
ø160 SI30
NTF-600-160
ø160 EI60
PL
TTK160
ø160 KI19
Toru paigaldatakse seina tehases.
Isolatsiooniga KI19.
RV 200x200/160
-50 l/s
ø160
üles
TTK160
PL
ø125
ø160 SI30
AIRY-125-SQUA
-25 l/s
AIRY-100-SQUA
+15 l/s
NTF-600-160
PL
KL.L-K18.1
RV 200x200/160
-45 l/s
ø160 KI19
KR4-S-200x200-M-D2=160
KL.L-K18.1
AIRY-100-SQUA
+15 l/s
AIRY-100-SQUA
+15 l/s
ø125
ø160
üles/alla
AIRY-100-SQUA
-8 l/s
ø125
ø160
üles
üles/alla
PL
TTK160
ø160 SI30
üles/alla
ø160 SI30
alla
TTK160
SV.L-K18
PL
ø160
NTF-600-160
AIRY-100-SQUA
Eelk
-7 l/s
AIRY-100-SQUA
-15 l/s
ø160
-8 l/s
ø160
PL
NTF-600-160
ø160
NTF-600-125
ø125
PL
TTK160
ø160 SI30
üles
AIRY-100-SQUA
+15 l/s
200x100 SI30
ø100
ø160 SI30
Ühendus
köögikubuga
AIRY-100-SQUA
-10 l/s
ø160
KR4-200x200-M-D2=160
KL.L-K18.2
2xAIRY-125-SQUA
+30 l/s/-20 l/s
NTF-600-100
ø160 SI30
üles/alla
ø160 SI30
üles
üles/alla
AIRY-100-SQUA
+18 l/s
ø160 SI30
NTF-600-160
ø160 EI60
PL
TTK160
ø160 KI19
Toru paigaldatakse seina tehases.
Isolatsiooniga KI19.
RV 200x200/160
-50 l/s
ø160
üles
TTK160
PL
ø125
ø160 SI30
AIRY-125-SQUA
-25 l/s
AIRY-100-SQUA
+15 l/s
NTF-600-160
PL
KL.L-K18.1
RV 200x200/160
-45 l/s
ø160 KI19
KR4-S-200x200-M-D2=160
KL.L-K18.1
KR4-S-200x200-M-D2=160
KL.L-K13.1
KR4-200x200-M-D2=160
KL.L-K14.2
NTF-600-160
KR4-200x200-M-D2=160
KL.L-K13.2
Ühendus
köögikubuga
AIRY-100-SQUA
AIRY-100-SQUA
-15 l/s
ø160
-8 l/s
ø160
NTF-600-160
ø160
AIRY-125-SQUA
2xAIRY-100-SQUA
+32 l/s/-20 l/s
NTF-600-125
ø125
NTF-600-100
ø160 SI30